

ΕΦΗΜΕΡΙΣ ΤΗΣ ΚΥΒΕΡΝΗΣΕΩΣ
ΤΗΣ ΕΛΛΗΝΙΚΗΣ ΔΗΜΟΚΡΑΤΙΑΣ

ΕΝ ΑΘΗΝΑΙΣ ΤΗι 31 ΔΕΚΕΜΒΡΙΟΥ 1976 | ΤΕΥΧΟΣ ΤΕΤΑΡΤΟΝ | ΑΡΙΘΜΟΣ ΦΥΛΛΟΥ 433

ΠΕΡΙΕΧΟΜΕΝΑ

ΑΠΑΛΛΟΤΡΙΩΣΕΙΣ

ΑΠΑΛΛΟΤΡΙΩΣΕΙΣ

ΑΠΟΦΑΣΕΙΣ

Ἀριθ. Ε.16075 (1)

Περὶ καθορισμοῦ τῆς ὁριογραμμῆς τοῦ αἰγιαλοῦ εἰς θέσιν Μπουρογιάννη Σκάλας Κεφαλληνίας.

Ο ΝΟΜΑΡΧΗΣ ΚΕΦΑΛΛΗΝΙΑΣ

Ἔχοντες ὑπ' ὄψει:

1. Τὸν Νόμον 3500/55 περὶ Διοικητικῆς Ἀποκεντρώσεως (Φ.Ε.Κ. 92).
2. Τὰς διατάξεις τοῦ ἄρθρου 5 Α.Ν. 263/68.
3. Τὴν ἀπὸ 5-4-1976 ἔκθεσιν Ἐπιτροπῆς τοῦ ἄρθρου 10 Α.Ν. 1540/38, ὡς ἐτροποποιήθη διὰ τοῦ Α.Ν. 263/68, περὶ καθορισμοῦ τῆς ὁριογραμμῆς τοῦ Αἰγιαλοῦ καὶ Παραλίας εἰς τοποθεσίαν Μπουρογιάννη Κοινότητος Σκάλας Κεφαλληνίας.
4. Τὸ συνταγὲν καὶ θεωρηθὲν ὑπὸ τῆς Δ.Τ.Υ.Ν. Κεφαλληνίας ὑψομετρικὸν καὶ τοπογραφικὸν διάγραμμα τῆς ἀνωτέρω περιοχῆς, ἔνθα ἡ χάραξις τῶν ὁριογραμμῶν αἰγιαλοῦ καὶ παραλίας γενομένη ὑπὸ τῆς ὡς ἄνω Ἐπιτροπῆς δεόντως ὑπογεγραμμένον καὶ ὑπὸ ταύτης.
5. Τὴν ἀπὸ 13-11-1976 καταφατικὴν ἐπὶ τοῦ σώματος τοῦ διαγράμματος τούτου γνωμάτευσιν τοῦ Ἀρχηγείου Ναυτικοῦ, ἀποφασίζομεν:

Κυροῦμεν τὸ ὑψομετρικὸν καὶ τοπογραφικὸν ὡς ἄνω διάγραμμα καὶ τὴν ἀπὸ 5-4-1976 ἔκθεσιν τῆς Ἐπιτροπῆς ἄρθρου 5 Α.Ν. 263/68 καθορισμοῦ τῆς ὁριογραμμῆς τοῦ Αἰγιαλοῦ καὶ Παραλίας ἐν τῇ θαλασσίᾳ περιοχῇ Μπουρογιάννη Κοινότητος Σκάλας Κεφαλληνίας.

Ἡ παροῦσα δημοσιευθήτω διὰ τῆς Ἐφημερίδος τῆς Κυβερνήσεως.

Ἐν Ἀργοστολίῳ τῇ 3 Δεκεμβρίου 1976

Ὁ Νομάρχης
Κ. ΚΡΙΤΣΙΝΗΣ

ΕΚΘΕΣΙΣ ΕΠΙΤΡΟΠΗΣ ΚΑΘΟΡΙΣΜΟΥ ΟΡΙΟΓΡΑΜΜΩΝ ΑΙΓΙΑΛΟΥ ΚΑΙ ΠΑΡΑΛΙΑΣ

Ἐν Ἀργοστολίῳ σήμερον τὴν 5ην τοῦ μηνὸς Ἀπριλίου τοῦ ἔτους 1976 ἡμέραν Δευτέραν καὶ ὥραν 10 π.μ. οἱ ὑπογεγραμμένοι:

α) Κουῆς Γεώργιος Οἰκονομικὸς Ἔφορος Κεφ/νίας
β) Σπυρόπουλος Ἀναστάσιος Λιμενάρχης Ἀργοστολίου.
γ) Δημήτριος Κακούρης Δ/ντὴς Τεχνικῶν Ὑπηρεσιῶν Νομαρχίας Κεφ/νίας, ἀποτελοῦντες τὴν κατὰ τὸ ἄρθρον 10 τοῦ Α.Ν. 1540/1938, ὡς τοῦτο ἐτροποποιήθη διὰ τοῦ ἄρθρου 5 τοῦ Α.Ν. 263/1968, ἐπιτροπὴν καθορισμοῦ τῶν ὁριογραμμῶν Αἰγιαλοῦ καὶ παραλίας, μεταβάντες ἐπὶ τόπου κατόπιν αἰτήσεως Σπυρίδωνος Κορκοῦ – Κουρῆ περὶ καθορισμοῦ τῶν ὡς εἴρηται γραμμῶν, εἰς τοποθεσίαν Μπουρογιάννη Σκάλας Κεφ/νίας καὶ ἔχοντες ὑπ' ὄψει:

1. Τὰς διατάξεις τῶν ἄρθρων 2 ἕως καὶ 6 τοῦ Α.Ν. 2344/1940 περὶ καθορισμοῦ ὁριογραμμῶν Αἰγιαλοῦ καὶ παραλίας.
2. Τὰς κατὰ καιροὺς καὶ εἰς ἑτέρας περιπτώσεις δοθείσας ὁδηγίας τοῦ Ὑπουργείου Οἰκονομικῶν καὶ τοῦ Ἀρχηγείου Ναυτικοῦ, καὶ
3. Τὰς διατάξεις τοῦ ἄρθρου 80 τοῦ Τελωνειακοῦ Κώδικος προέβημεν εἰς τὴν χάραξιν, ἐπὶ τῶν προσκομισθέντων τοπογραφικῶν διαγραμμάτων κλίμ. 1 : 500, τῆς ὁριογραμμῆς τοῦ μὲν αἰγιαλοῦ δι' ἐρυθρᾶς μελάνης, τῆς δὲ παραλίας διὰ κιτρίνης τοιαύτης καὶ εἰς τὴν ἐν συνεχείᾳ ὑλοποίησιν τῶν πολυγωνικῶν ὁριογραμμῶν ἐπὶ τοῦ ἐδάφους πρὸς ἐξασφάλισιν τῶν κορυφῶν τούτων ἐκ σταθερῶν σημείων κατασκευασθέντων ὑπὸ τοῦ ἐνδιαφερομένου καὶ ἀποτυπουμένων ἐν τοῖς σχεδίοις,

Κατὰ τὰς ἐν προκειμένῳ ἐνεργείας μας συνεκτιμήσαμεν τὰ κάτωθι:

1. Ὅτι ἡ χάραξις τῆς ὁριογραμμῆς τοῦ αἰγιαλοῦ συνετελέσθη ἐπὶ τῆς μεγίστης, πλὴν ὅμως συνήθους ἀναβάσεως τοῦ χειμερίου κύματος.
2. Ὅτι οὐδεμία πρόσχωσις τοῦ ἐδάφους τῆς περιοχῆς ταύτης ἐγένετο δυναμένη νὰ ἀλλοιώσῃ τὴν μορφολογικὴν ταύτην κατάστασιν δεδομένου ὅτι αὕτη εἶναι βραχώδους συστάσεως, καὶ
3. Ὅτι ἡ χάραξις τῆς ὁριογραμμῆς τῆς παραλίας ἐγένετο συμφώνως πρὸς τὰς διατάξεις τοῦ ἄρθρου 5 τοῦ Α.Ν. 2344/40 περὶ αἰγιαλοῦ καὶ παραλίας πρὸς διευκόλυνσιν τῆς ἐπικοινωνίας τοῦ κοινοῦ μετὰ τοῦ αἰγιαλοῦ.

Ἡ Ἐπιτροπή

Ὁ Πρόεδρος
ΓΕΩΡΓΙΟΣ ΚΟΥΗΣ

Τὰ Μέλη
ΑΝΑΣΤ. ΣΠΥΡΟΠΟΥΛΟΣ
ΔΗΜΗΤΡΙΟΣ ΚΑΚΟΥΡΗΣ

ΥΠΟΜΝΗΜΑ

ΤΟΠΟΓΡΑΦΙΚΟΝ ΔΙΑΓΡΑΜΜΑ
ΚΑΘΟΡΙΣΜΟΥ ΑΙΓΙΑΛΟΥ κ. ΠΑΡΑΛΙΑΣ
ΕΙΣ ΘΕΣΙΝ «ΜΠΟΥΡΓΟΓΙΑΝΝΗ»
ΠΕΡΙΟΧΗΣ ΚΟΙΝ. «ΣΚΑΛΑΣ» ΚΕΦΑΛΛΗΝΙΑΣ

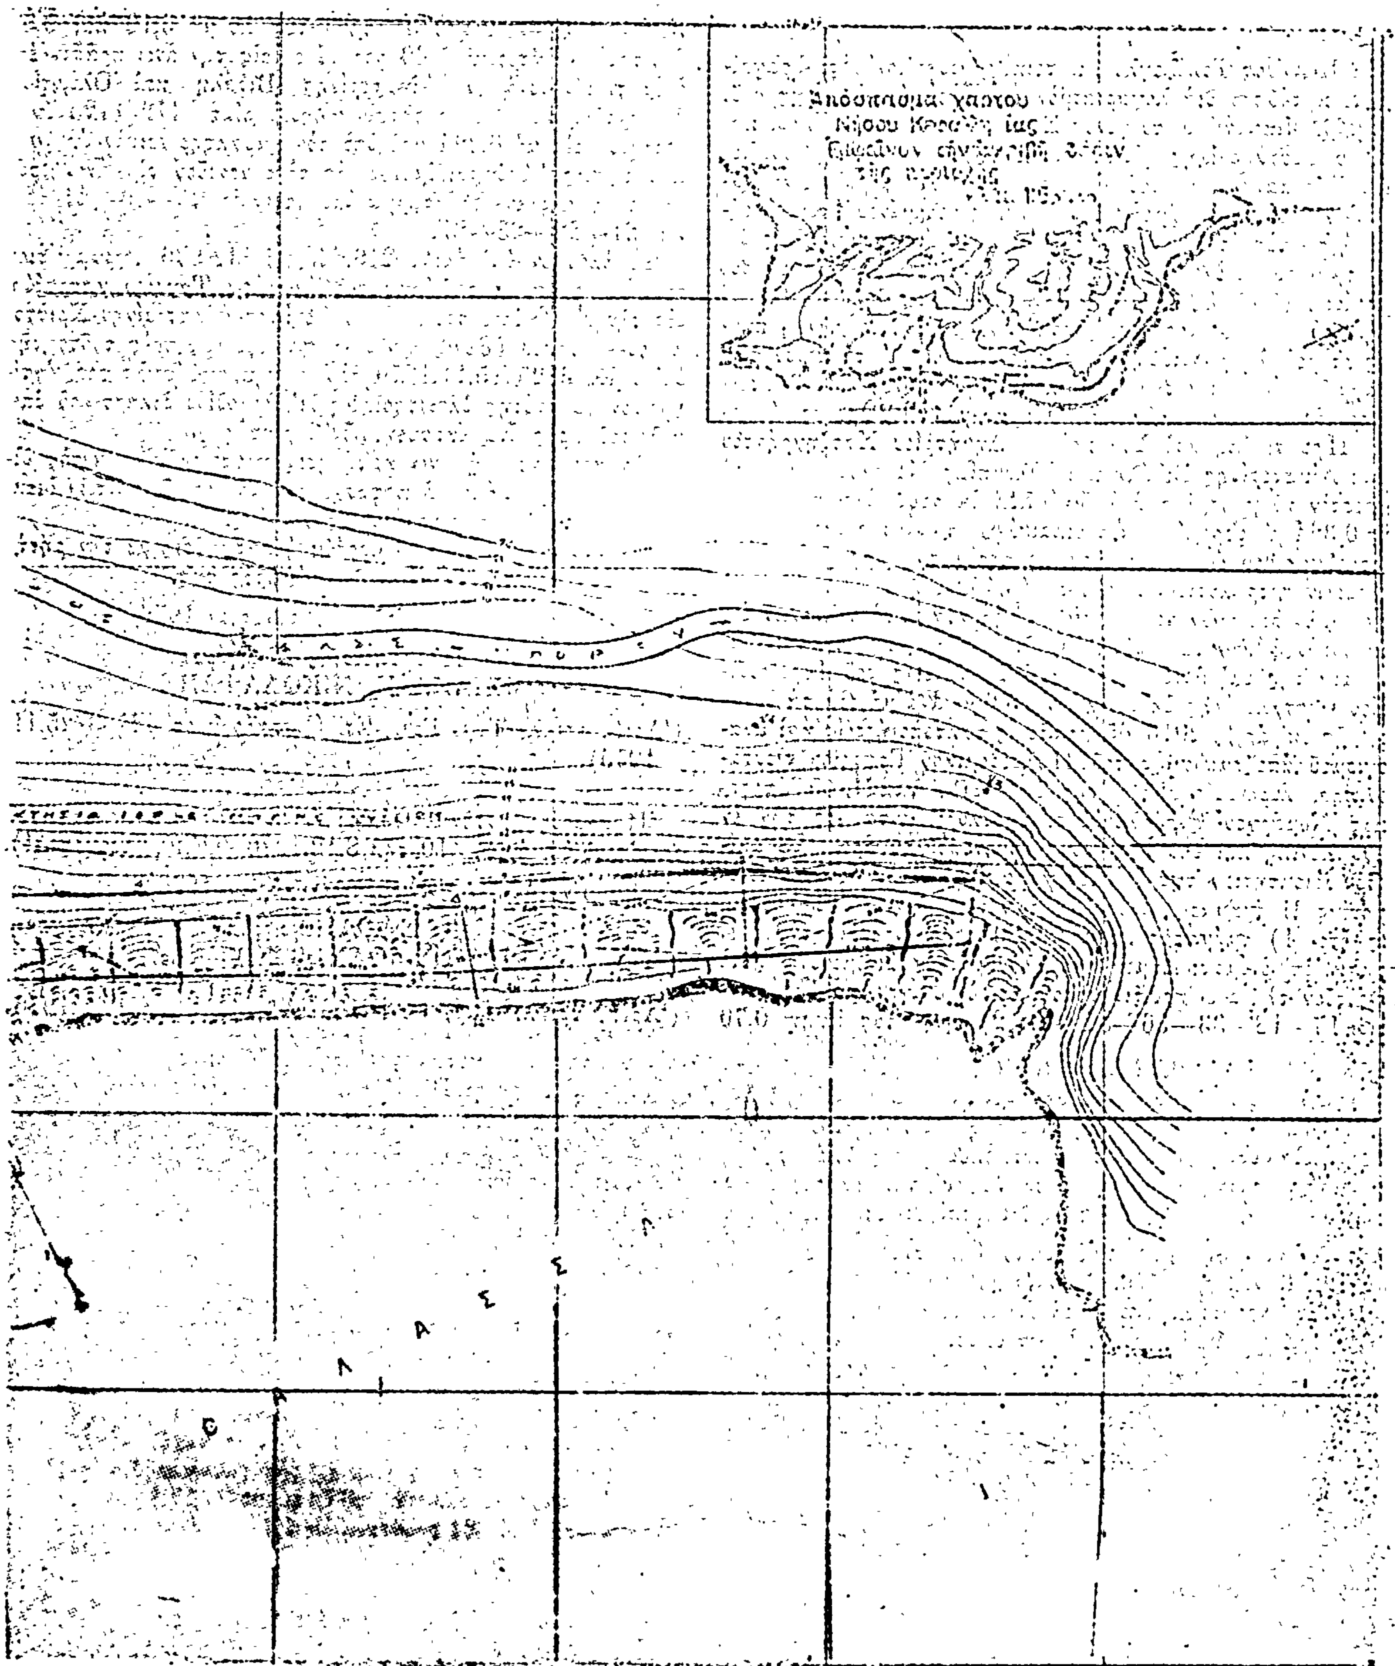
ΕΘΕΩΡΗΘΗ
Εν Αργοστολίω τῇ

ΗΛΕΓΧΘΗ

Η ΕΠΙΤΡΟΠΗ

Ο ΠΡΟΕΔΡΟΣ

ΤΑ ΜΕΛΗ


Απόσπασμα χάρτου
Νήσου

ΑΝΑΚΟΙΝΩΣΕΙΣ

Περὶ καταθέσεως ποσοῦ ἀποζημιώσεως ἀπαλλοτριωθέντων τμημάτων ἀκινήτων κειμένων εἰς Δῆμον Θεσσαλονίκης.

'Ο Κων/νος Τεκέλογλου, κάτοικος Θεσσαλονίκης, Φραγκίνη 2, κατέθεσε διὰ λογαριασμὸν τῆς ὑποχρέου Ἑλένης συζ. Μιχαὴλ Νικολαΐδου, τὸ γένος Σωκράτους Δαβελοπούλου, κατοίκου Θεσσαλονίκης (Νικ. Φωκᾶ 29), εἰς τὸ ἐν Θεσσαλονίκῃ Ὑποκατάστημα τοῦ Ταμείου Παρακαταθηκῶν καὶ Δανείων ὑπὲρ 1) τοῦ Δήμου Θεσσαλονίκης φερομένου ὡς δικαιούχου ἢ παντὸς ἑτέρου κατὰ νόμον ἀναγνωρισθησομένου ὡς δικαιούχου τὸ ποσὸν τῶν δραχμῶν πεντακοσίων πεντήκοντα δύο χιλιάδων (552.000), 2) τῶν 'Αλφόνσο Λεβῆ - Ζὰκ Ρεβᾶ καὶ 'Αγαμέμνονος Θεοδοσιάδη, φερομένων, ὡς δικαιούχων ἢ παντὸς ἑτέρου ἀναγνωρισθησομένου ὡς δικαιούχου, τὸ ποσὸν τῶν δραχμῶν δέκα χιλιάδων πεντακοσίων (10.500) καὶ 3) τῶν κληρονόμων, δικαιούχων α) 'Ομορρύθμου 'Εταιρείας Ζαχαρία Πρατσινάκη καὶ Σία καὶ β) Δημητρίου Χατζηχρήστου τῶν: Αἰκατερίνης Βιδάλη καὶ 'Ολυμπίας Μουσμούτη καὶ διὰ ποσοστὸν κληρονομίας ἀνὰ 56/1728 ἕκαστος ἀντιστοιχοῦντα εἰς 0,364 μ² φερομένων ὡς δικαιούχων ἢ παντὸς ἑτέρου ἀναγνωρισθησομένου ὡς δικαιούχου, τὸ ποσὸν τῶν δραχμῶν πέντε χιλιάδων τετρακοσίων ἑξήκοντα (5.460), ἤτοι ἐν συνόλῳ τὸ ποσὸν τῶν δραχμῶν πεντακοσίων ἑξήκοντα ἑπτὰ χιλιάδων ἐννεακοσίων ἑξήκοντα (567.960) δι' ἀποζημίωσιν καθορισθεῖσαν διὰ τῆς ὑπ' ἀριθ. 381/1976 ἀποφάσεως τοῦ Πρωτοδικείου Θεσσαλονίκης ἐκ δραχμῶν 15.000 ἀνὰ μ² διὰ τὰ δυνάμει τῆς ὑπ' ἀριθ. 2016/65 πράξεως τακτοποιήσεως καὶ ἀναλογισμοῦ ἀποζημιώσεως τοῦ Πολεοδομικοῦ Γραφείου Θεσσαλονίκης, κυρωθείσης διὰ τῆς ὑπ' ἀριθ. 72221/65 ἀποφάσεως Νομάρχου Θεσσαλονίκης, προσκυρωθέντα εἰς τὴν ἐν Θεσσαλονίκῃ καὶ ἐπὶ τῆς ὁδοῦ 'Αρμενοπούλου ἀριθ. 28 ἀκίνητον ἰδιοκτησίαν της ὑπὸ τὸν χαρακτηριστικὸν ἀριθμὸν ἰδιοκτησίας ΙΙ τμήματα οἰκοπέδων τῶν καθ' ὧν ἡ ἀπαλλοτρίωσις ἤτοι 1) τμήματος ἐκ μ² 36.80 φερομένου εἰς τὴν ἄνω πρᾶξιν ἐπ' ὀνόματι Δήμου Θεσσαλονίκης ἐμφαινόμενον εἰς τὸ συνοδεῦον τὴν ἄνω πρᾶξιν τοπογραφικὸν διάγραμμα ὑπὸ στοιχεῖα 17—18—33—36—34—17, 2) τμήματος ἐκ μ² 0,70 φερομένου εἰς τὴν ἄνω πρᾶξιν ἐπ' ὀνόματι 'Αλφόνσο Λεβῆ—Ζὰκ Ρεβᾶ καὶ 'Αγαμέμνονος Θεοδοσιάδη καὶ ὑπὸ τὸν χαρακτηριστικὸν ἀριθμὸν ἰδιοκτησίας 7 ἐμφαινόμενον εἰς τὸ συνοδεῦον τὴν ἄνω πρᾶξιν τοπογραφικὸν διάγραμμα ὑπὸ στοιχεῖα 34—35—36—34 καὶ 3) τμήματος ἐκ μ² 5,10 καὶ 0,50 ἀντιστοίχως ἤτοι μ² 5,60 φερομένου εἰς τὴν ἄνω πρᾶξιν ἐπ' ὀνόματι κληρονόμων Αἰκατερίνης Βιδάλη καὶ 'Ολυμπίας Μουσμούτη καὶ διὰ ποσοστὸν κληρονομίας 112/1728 ἀντιστοιχοῦν εἰς μ² 0,364 καὶ ὑπὸ τὸν χαρακτηριστικὸν ἀριθμὸν ἰδιοκτησίας 14 ἐμφαινόμενον εἰς τὸ συνοδεῦον τὴν ἄνω πρᾶξιν τοπογραφικὸν διάγραμμα ὑπὸ στοιχεῖα 25—26—27—25 καὶ 21—22—23—21.

Τὸ ἐκδοθὲν ὑπ' ἀριθ. 216.628/11.11.1976 γραμμάτιον συστάσεως παρακαταθήκης τοῦ ἀνωτέρω Ταμείου κατετέθη εἰς τὴν Συμβολαιογράφον Θεσσαλονίκης Αἰκατερίνην Χριστομάνου—Φάσσου (Βενιζέλου 22) συνταγείσης πρὸς τοῦτο τῆς ὑπ' ἀριθ. 6825/15.11.1976 πράξεως καταθέσεώς του, ἀντίγραφον δὲ ταύτης ἐκοινοποιήθη δι' ἁρμοδίου δικαστικοῦ ἐπιμελητοῦ πρὸς ἕνα ἕκαστον τῶν δικαιούχων.

'Ανακοινοῦνται ἡ ἄνω κατάθεσις πρὸς γνῶσιν παντὸς δικαιούχου, ἐνυποθήκου ἢ κατασχόντος δανειστοῦ, τρίτων διεκδικητῶν καὶ διὰ τὰς νομίμους συνεπείας.

Εἰς τὴν ἄνω κατάθεσιν προέβη ἡ καταθέτις μὲ τὴν ρητὴν ἐπιφύλαξιν παντὸς ἐν γένει δικαιώματός της.

'Εν Θεσσαλονίκῃ τῇ 24 Νοεμβρίου 1976

'Ο Πληρεξούσιος Δικηγόρος
ΜΙΧΑΗΛ Κ. ΝΙΚΟΛΑΪΔΗΣ

('Αριθ. τριπλ. Ταμ. Γεν. 'Εσ. Θεσσαλονίκης 42783/25.11.1976).

'Η παροῦσα ἀναδημοσιεύεται ὡς ἐσφαλμένως δημοσιευθεῖσα εἰς τὸ ὑπ' ἀριθ. 410 τῆς 8.12.1976 Φ.Ε.Κ. (τεῦχος Δ').

'Εν 'Αθήναις τῇ 31 Δεκεμβρίου 1976

'Ο Συμβολαιογράφος
ΧΡΗΣΤΟΣ ΙΩΑΝ. ΤΣΟΥΚΑΛΑΣ

('Αριθ. τριπλ. Ταμ. Γεν. 'Εσ. 'Αθ. 120464/31.12.1976)

ΕΚ ΤΟΥ ΕΘΝΙΚΟΥ ΤΥΠΟΓΡΑΦΕΙΟΥ